


RZUT 1 PIĘTRA
1:50

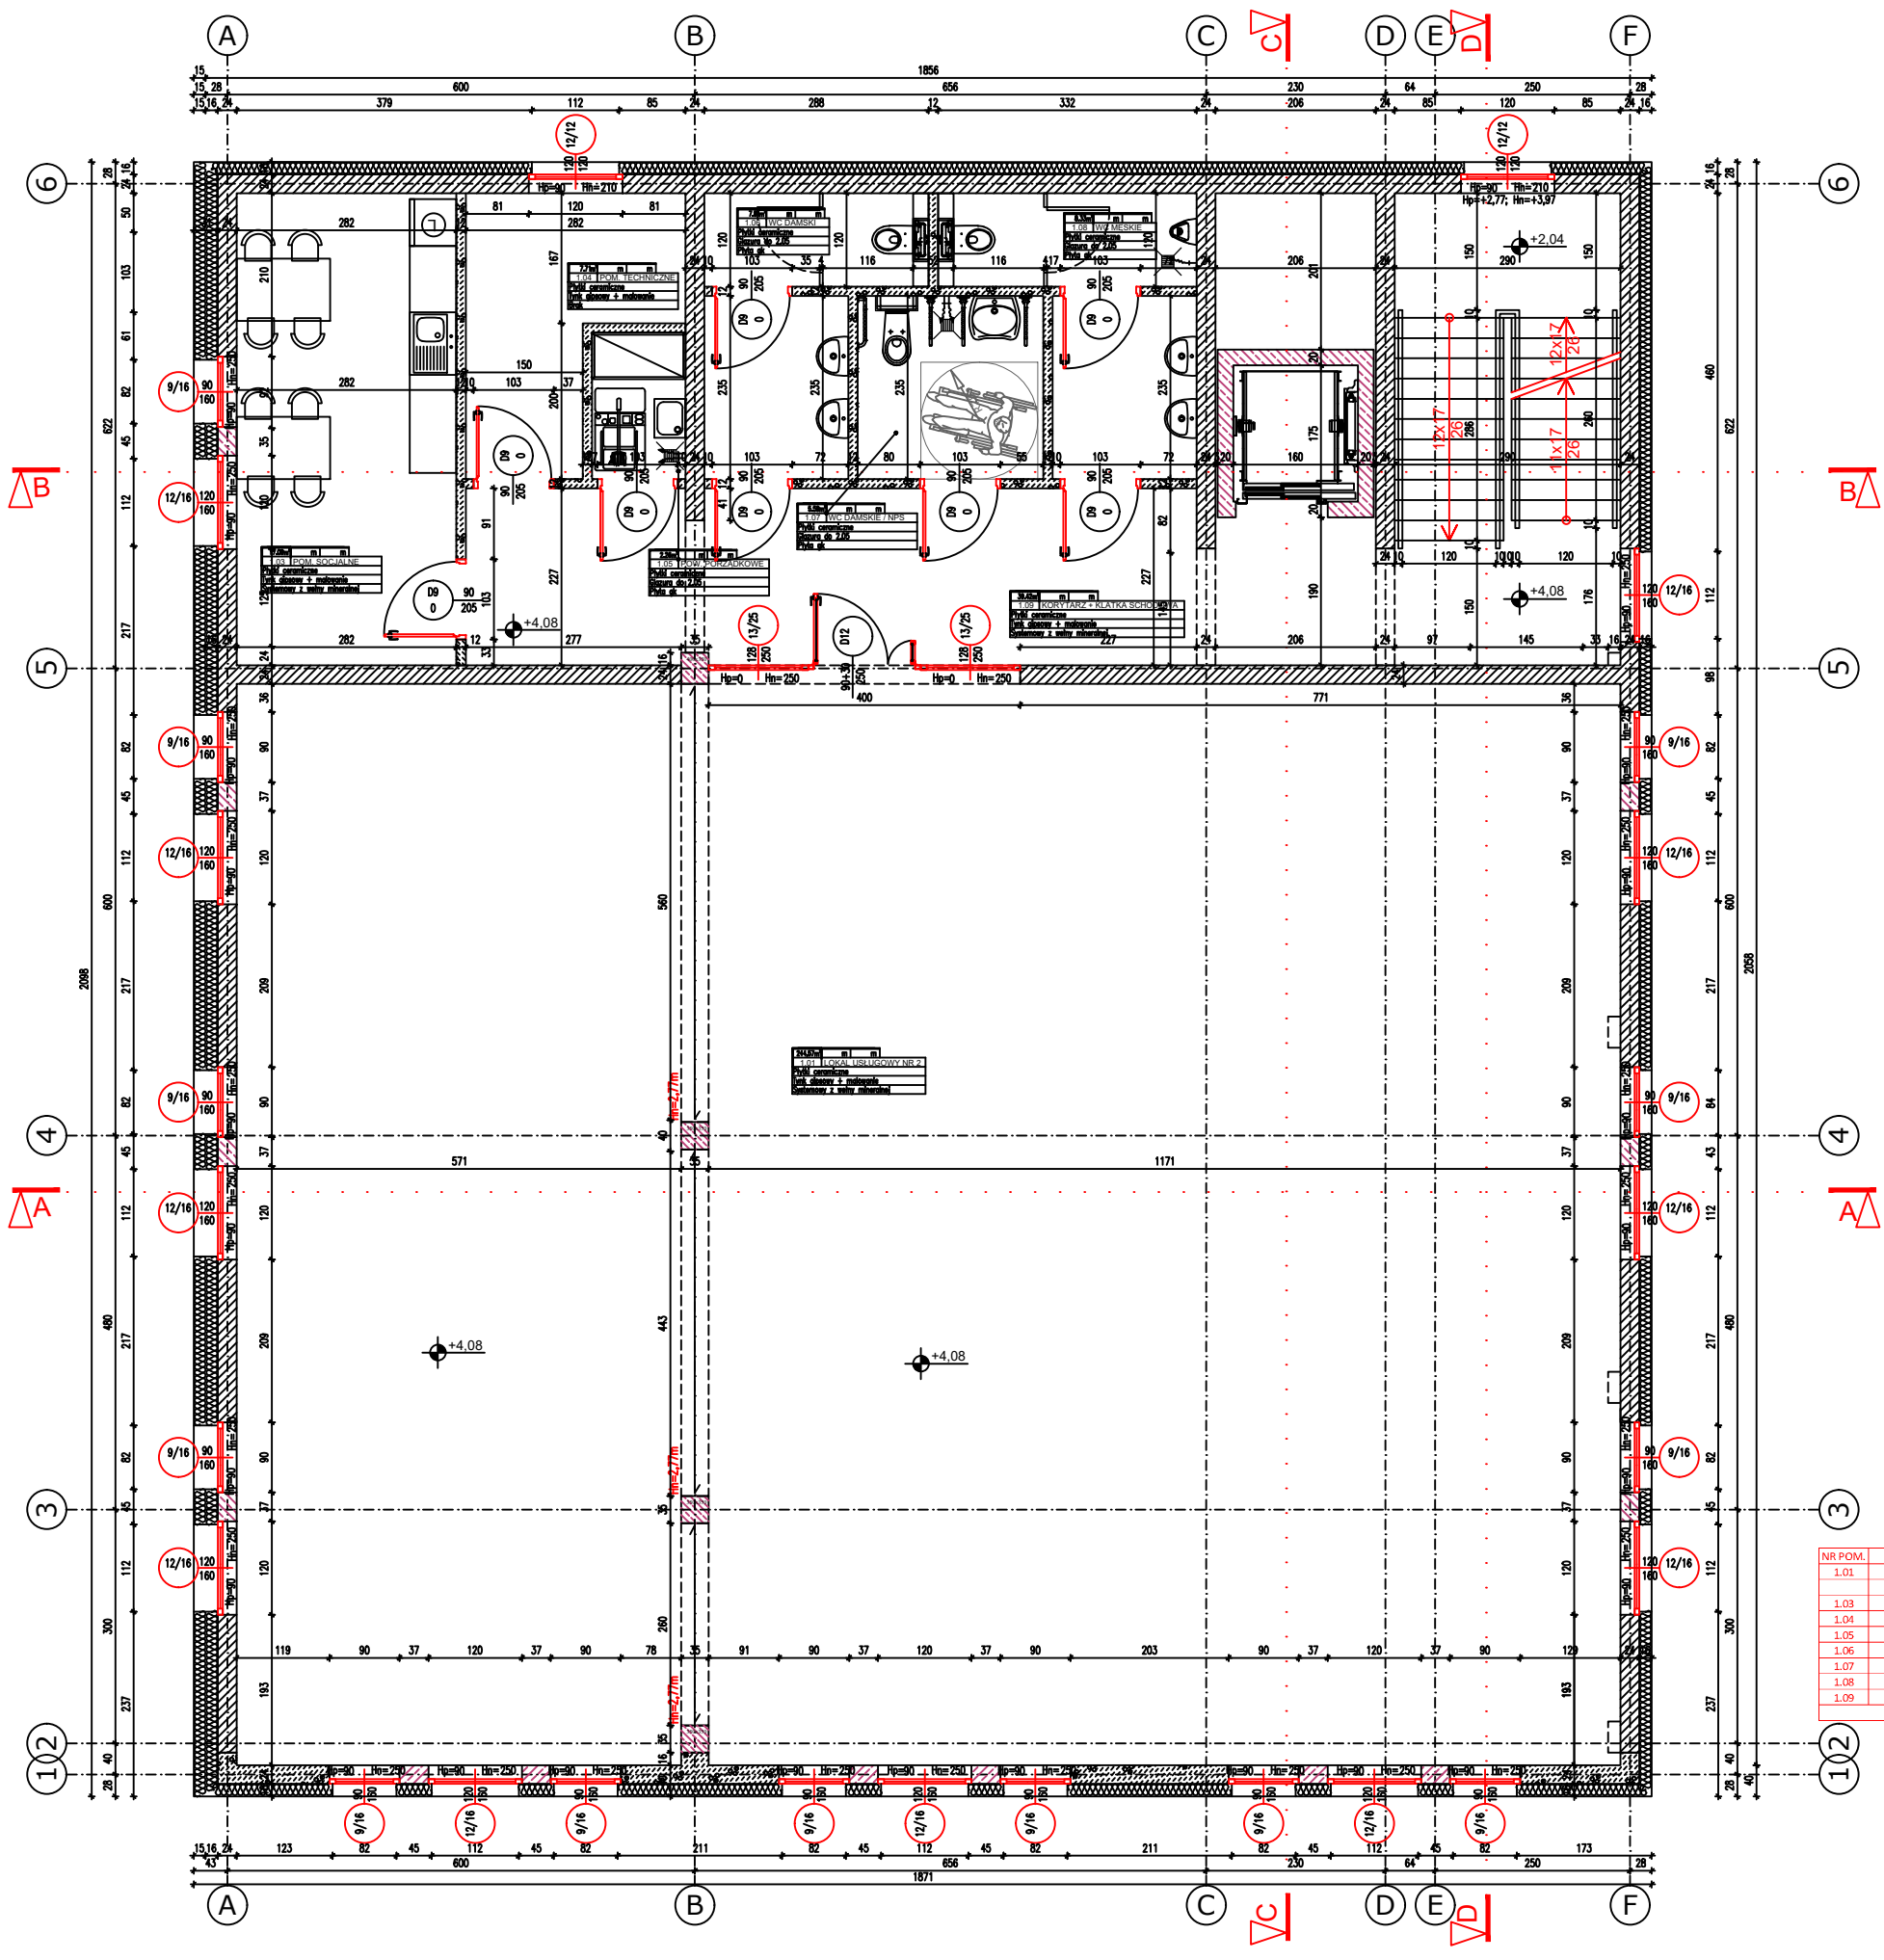

NR POM.	NAZWA POM.	POW [m2]
1.01	LOKAL USŁUGOWY NR 2	244,57
1.03	POM. SOCJALNE	17,09
1.04	POM. TECHNICZNE	7,71
1.05	POW. PORZĄDKOWE	2,26
1.06	WC DAMSKI	7,81
1.07	WC DAMSKIE / NPS	5,59
1.08	WC MĘSKIE	8,33
1.09	KORYTARZ + KLATKA SCHODOWA	39,42
SUMA PIĘTRO		332,78