


RZUT PARTERU
1:50

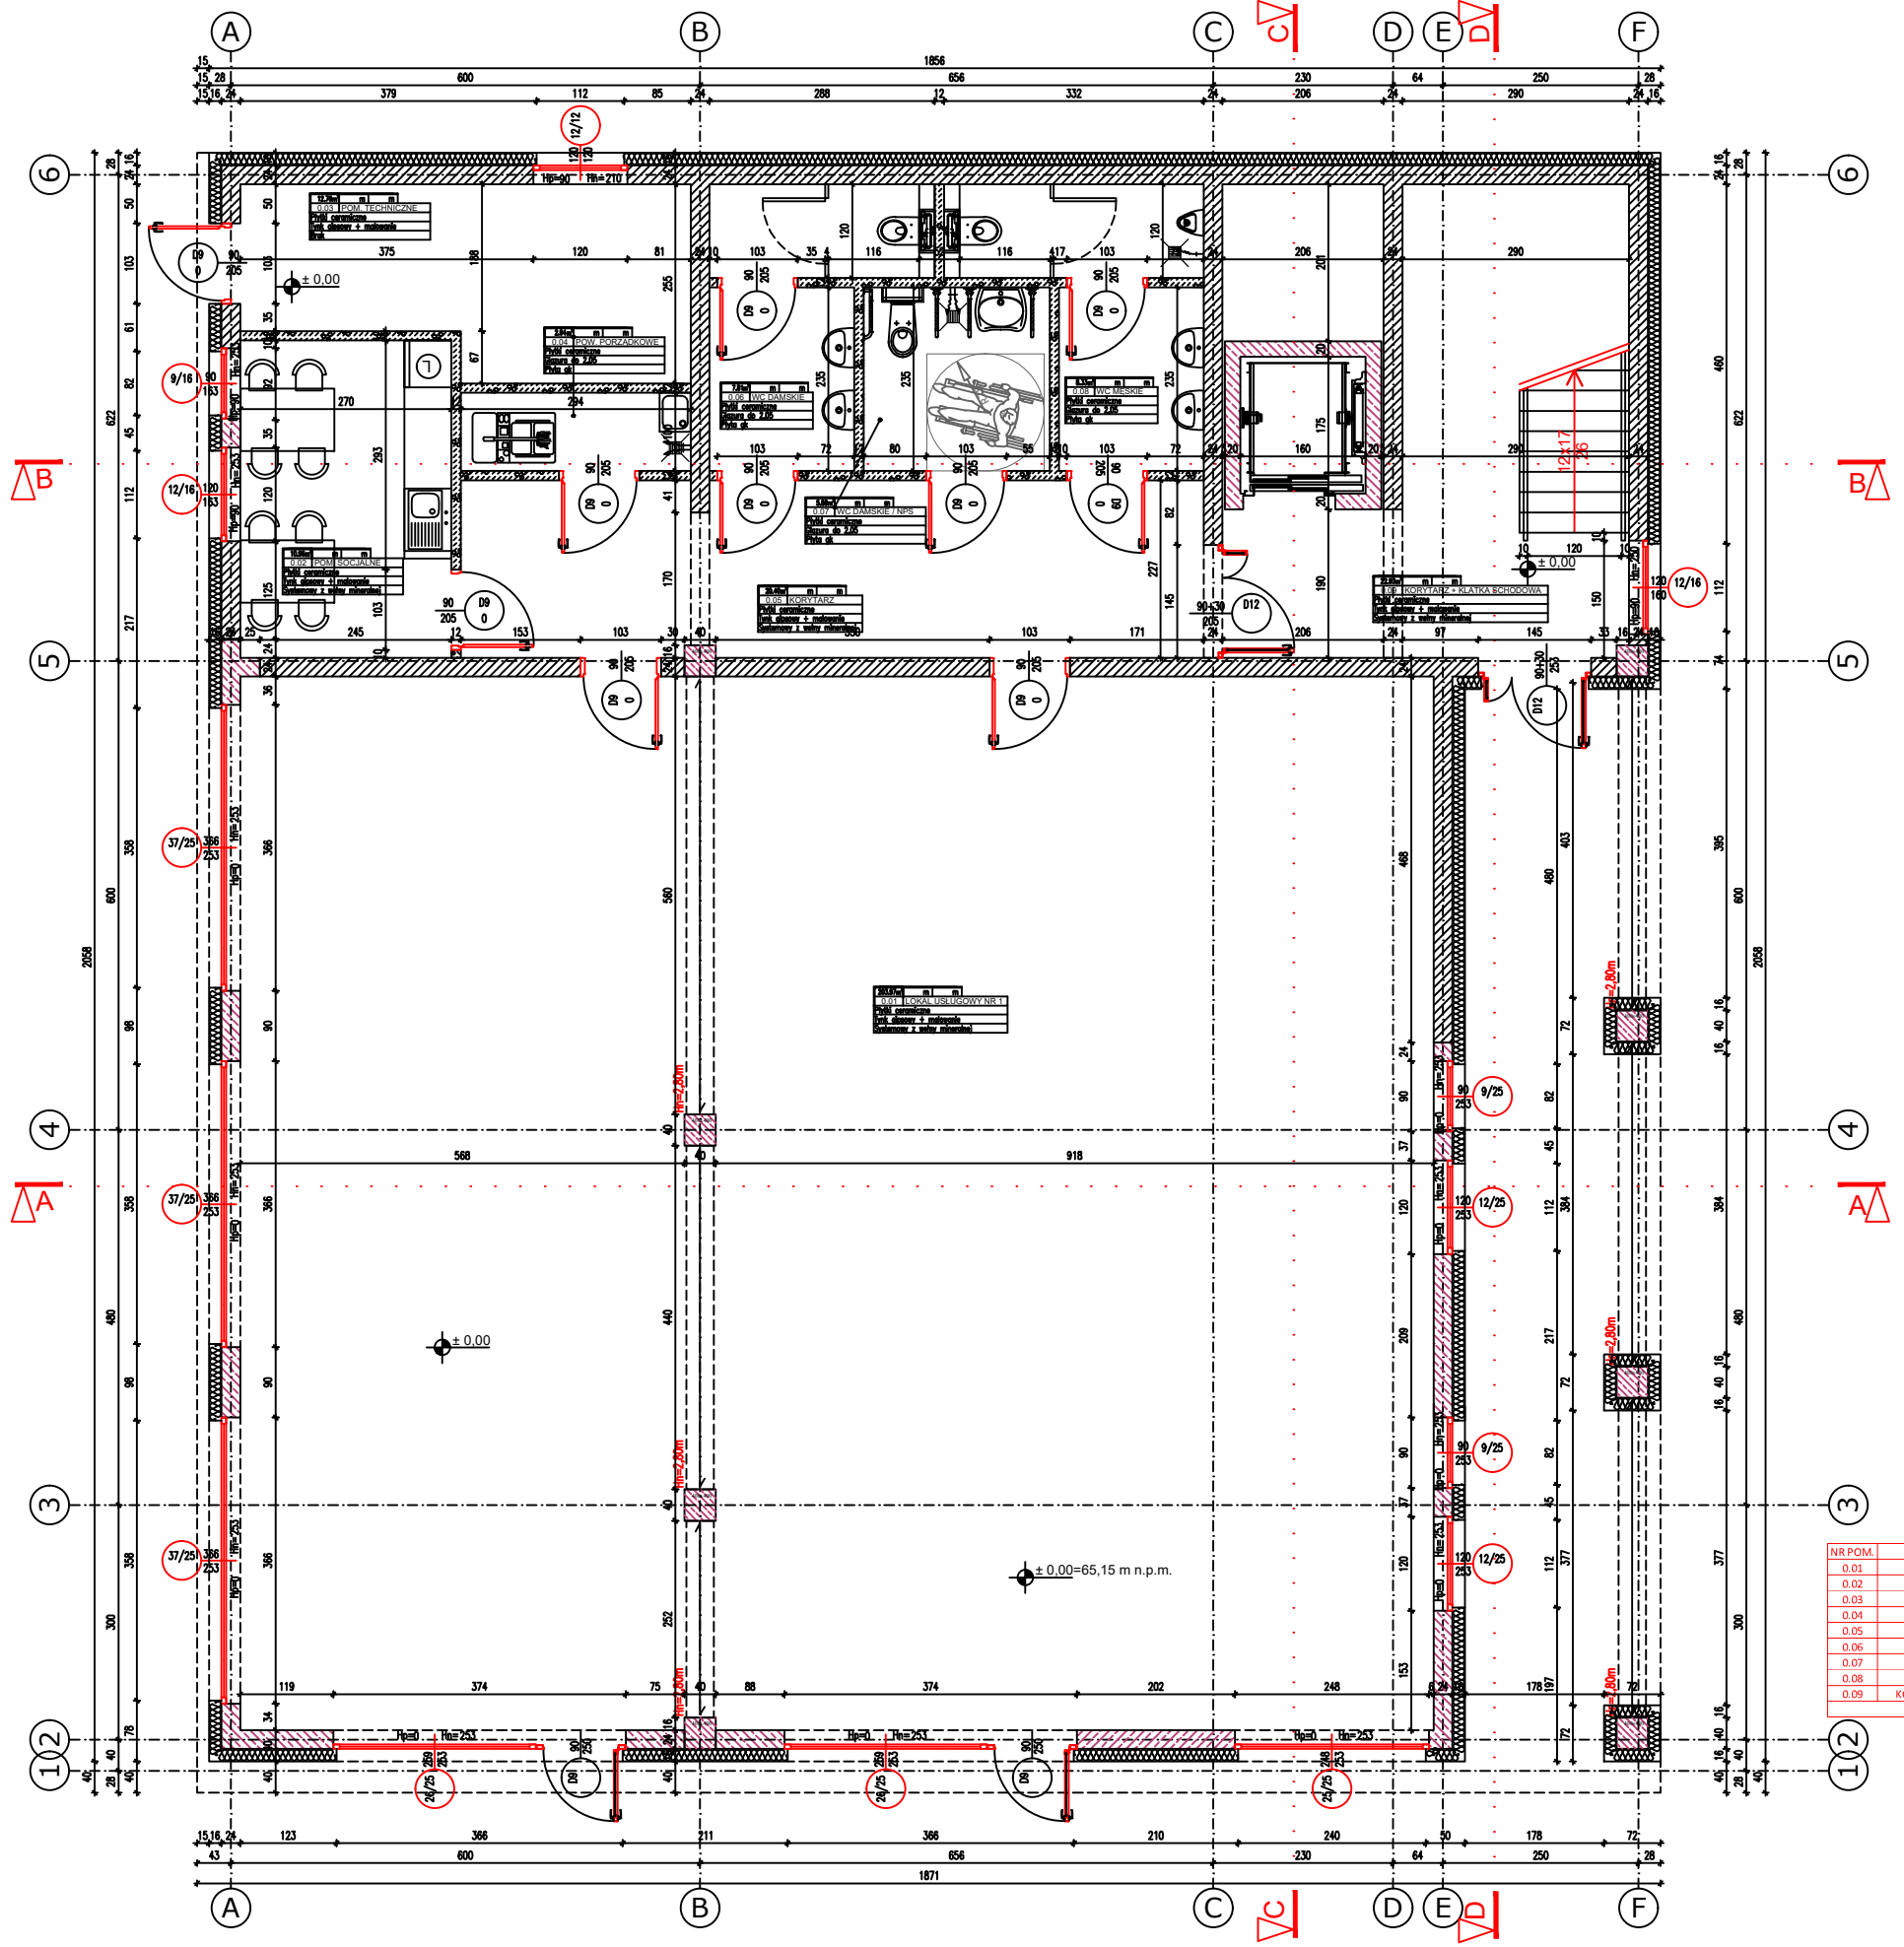

NR POM.	NAZWA POM.	POW [m ²]
0.01	LOKALUSŁUGOWY NR 1	208,97
0.02	POM. SOCJALNE	10,96
0.03	POM. TECHNICZNE	12,76
0.04	POW. PORZADKOWE	2,94
0.05	KORYTARZ	20,4
0.06	WC DAMSKIE	7,81
0.07	WC DAMSKIE / NPS	5,59
0.08	WC MĘSKIE	8,33
0.09	KORYTARZ + KLATKA SCHODOWA	22,93
SUMA PARTER		295,69